ΕΦΗΜΕΡΙΣ ΤΗΣ ΚΥΒΕΡΝΗΣΕΩΣ

ΤΗΣ ΕΛΛΗΝΙΚΗΣ ΔΗΜΟΚΡΑΤΙΑΣ

ΤΕΥΧΟΣ ΑΝΑΓΚΑΣΤΙΚΩΝ ΑΠΑΛΛΟΤΡΙΩΣΕΩΝ ΚΑΙ ΠΟΛΕΟΔΟΜΙΚΩΝ ΘΕΜΑΤΩΝ **Αρ. Φύλλου 292**

14 Σεπτεμβρίου 2012

ΠΕΡΙΕΧΟΜΕΝΑ

ΑΠΟΦΑΣΕΙΣ

ΑΠΟΦΑΣΕΙΣ

Αριθμ. 43479 (1)

Αναστολή έκδοσης οικοδομικών αδειών σε τμήμα των Ο.Τ. 24 και Ο.Τ. 25 της πολεοδομικής μελέτης του οικισμού Φανάρι της δημοτικής ενότητας Αγίου Κηρύκου του Δήμου Ικαρίας (Ν. Σάμου).

Ο ΑΝΑΠΛΗΡΩΤΗΣ ΥΠΟΥΡΓΟΣ ΠΕΡΙΒΑΛΛΟΝΤΟΣ, ΕΝΕΡΓΕΙΑΣ ΚΑΙ ΚΛΙΜΑΤΙΚΗΣ ΑΛΛΑΓΗΣ

Έχοντας υπόψη:

1. Τις διατάξεις των άρθρων 152 (παρ. 5) και 159 (παρ. 2) του Κώδικα Βασικής Πολεοδομικής Νομοθεσίας (Κ.Β.Π.Ν.) που κυρώθηκε με το άρθρο μόνο του από 14.7/27.7.1999 π.δ/τος (Δ΄ 580).

2. Τις διατάξεις του άρθρου 90 του Κώδικα Νομοθεσίας για την Κυβέρνηση και τα κυβερνητικά όργανα, που κυρώθηκε με το άρθρο πρώτο του π.δ/τος 63/2005 (Α΄ 98).

3. Την υπ' αριθμ. Υ46/6-7-2012 απόφαση του Πρωθυπουργού «Καθορισμός αρμοδιοτήτων του Αναπληρωτή Υπουργού Περιβάλλοντος, Ενέργειας και Κλιματικής Αλλαγής Σταύρου Καλαφάτη» (Β΄ 2101).

4. Το με αριθμ. οικ.40/2012/23-1-2012 έγγραφο του Τμήματος Πολεοδομίας Περιβάλλοντος του Δήμου Ικαρίας.

5. Το υπ' αριθμ. 88/27-7-2012 υπηρεσιακό σημείωμα της Διεύθυνσης Πολεοδομικού Σχεδιασμού - Τμήμα Β΄ του Υπουργείου Περιβάλλοντος, Ενέργειας και Κλιματικής Αλλαγής.

6. Το γεγονός ότι από τις κανονιστικές διατάξεις αυτής της απόφασης δεν προκαλείται δαπάνη σε βάρος του κρατικού προϋπολογισμού και του προϋπολογισμού του οικείου Ο.Τ.Α., αποφασίζουμε:

1. Αναστέλλεται για ένα (1) χρόνο η έκδοση οικοδομικών αδειών σε τμήμα των Ο.Τ. 24 και Ο.Τ. 25 (κοινόχρηστος χώρος και χώρος στάθμευσης αντίστοιχα) της προτεινόμενης πολεοδομικής μελέτης του οικισμού Φανάρι της δημοτικής ενότητας Αγίου Κηρύκου του Δήμου Ικαρίας (Ν. Σάμου), όπως αυτό φαίνεται με τα στοιχεία ΑΒΓΔΑ στο σχετικό απόσπασμα τοπογραφικού διαγράμματος σε κλίμακα 1:1000, που θεωρήθηκε από τον Προϊστάμενο της Διεύθυνσης Τοπογραφικών Εφαρμογών με την 43479/2012 πράξη του και που αντίτυπο του σε φωτοσμίκρυνση δημοσιεύεται με την παρούσα απόφαση.

2. Η ισχύς της παρούσας απόφασης αρχίζει από τη δημοσίευση της στην Εφημερίδα της Κυβερνήσεως.


Η απόφαση αυτή να δημοσιευθεί στην Εφημερίδα της Κυβερνήσεως.

Αθήνα, 6 Σεπτεμβρίου 2012

Ο ΑΝΑΠΛΗΡΩΤΗΣ ΥΠΟΥΡΓΟΣ

ΣΤΑΥΡΟΣ ΚΑΛΑΦΑΤΗΣ

ΕΘΝΙΚΟ ΤΥΠΟΓΡΑΦΕΙΟ
Για τεχνικούς λόγους στο σχεδιάγραμμα, έγινε σμίκρυνση, κατά ποσοστό 56%

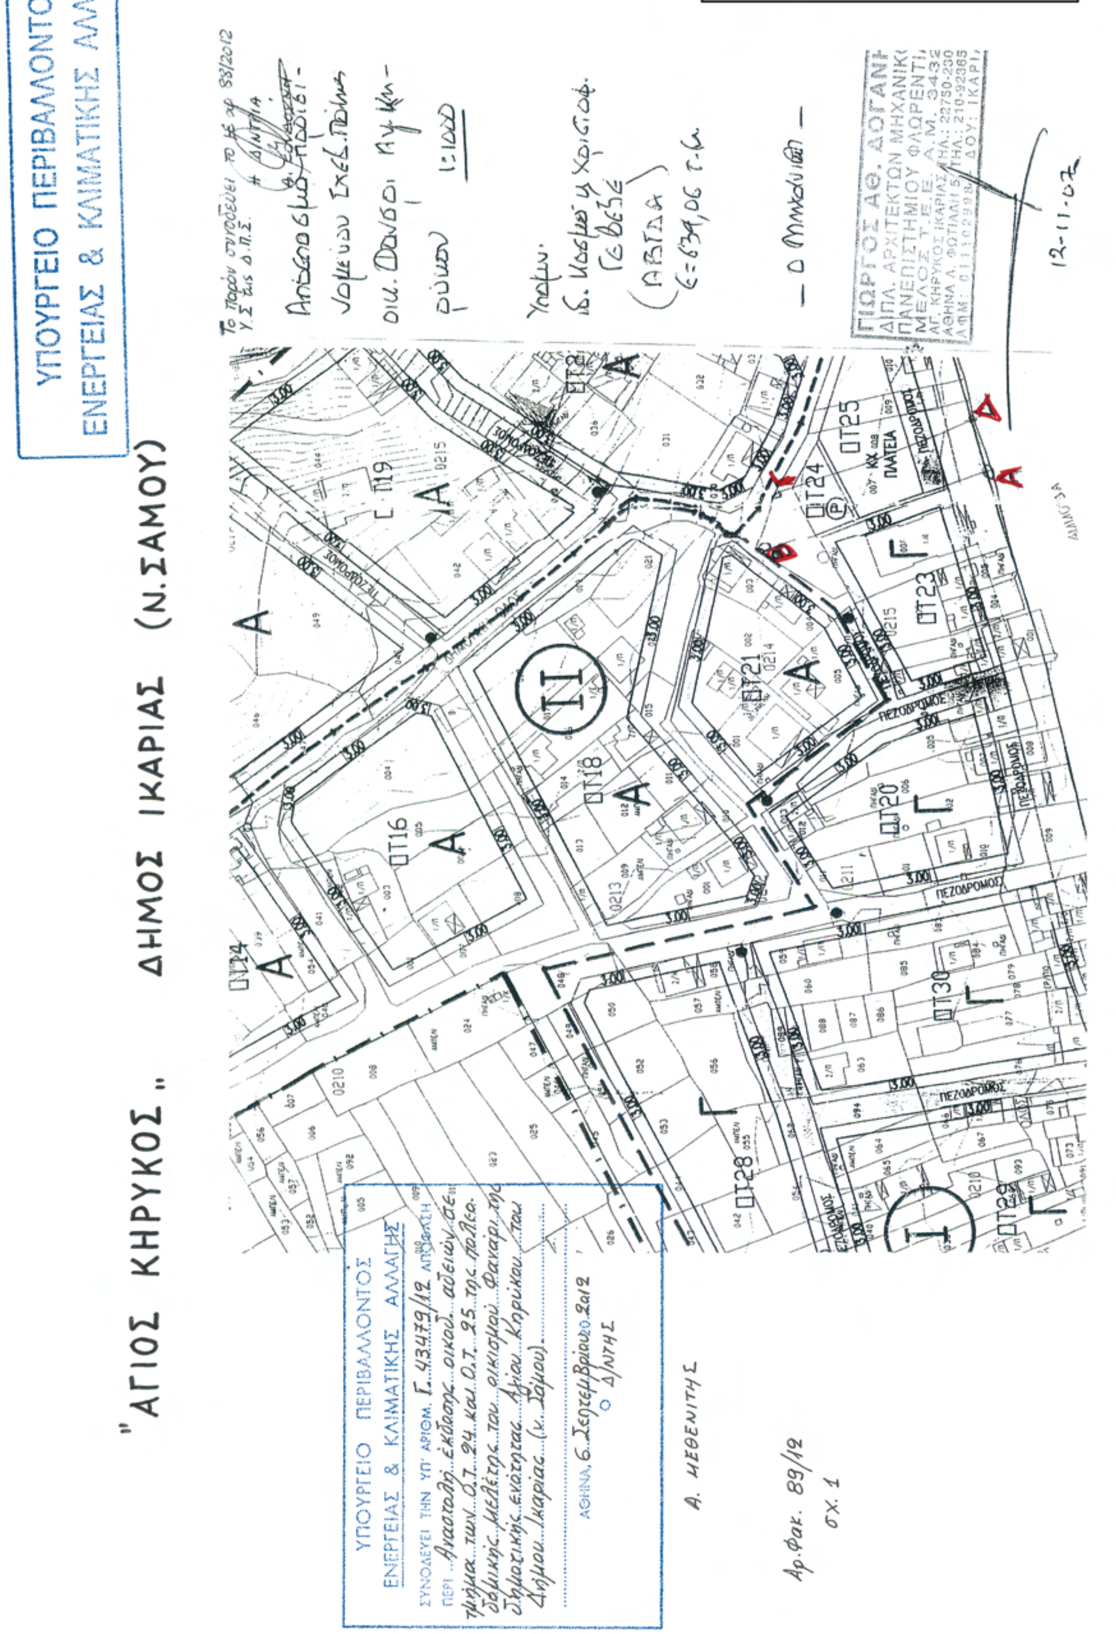

Αριθμ. ΥΠΑΙΘΠΑ/ΓΔΑΠΚ/ΔΙΠΚΑ/
ΤΑΧ/Φ21/86867/20724/4511/4218 (2)

Κήρυξη και οριοθέτηση ως ενάλιου αρχαιολογικού χώρου του αρχαίου λιμενικού έργου στο σύγχρονο λιμάνι του Απόλλωνα Νάξου, Δήμου Νάξου και Μικρών Κυκλάδων, Περιφερειακής Ενότητας Νάξου, Περιφέρειας Νοτίου Αιγαίου.

Ο ΑΝΑΠΛΗΡΩΤΗΣ ΥΠΟΥΡΓΟΣ ΠΑΙΔΕΙΑΣ ΚΑΙ ΘΡΗΣΚΕΥΜΑΤΩΝ, ΠΟΛΙΤΙΣΜΟΥ ΚΑΙ ΑΘΛΗΤΙΣΜΟΥ

Έχοντας υπ' όψη:

1. Τις διατάξεις του Ν. 3028/2002 (Φ.Ε.Κ. 153/Α΄/28.06.2002), «Για την προστασία των Αρχαιοτήτων και εν γένει της Πολιτιστικής Κληρονομιάς» και ιδίως του άρθρου 12 αυτού.
2. Τις διατάξεις του Π.Δ. 85/2012 (ΦΕΚ 141/Α΄/21.06.2012) «Ίδρυση και μετονομασία Υπουργείων, Μεταφορά και Κατάργηση Υπηρεσιών».
3. Τις διατάξεις του Π.Δ. 86/2012 (ΦΕΚ 141/Α΄/21.06.2012) «Διορισμός Υπουργών, Αναπληρωτών Υπουργών και Υφυπουργών».
4. Την υπ' αριθμ. Υ27/27.06.2012 απόφαση του Πρωθυπουργού «Καθορισμός αρμοδιοτήτων του Αναπληρωτή Υπουργού Παιδείας και Θρησκευμάτων, Πολιτισμού και Αθλητισμού Κωνσταντίνου Τζαβάρα» (ΦΕΚ 2048/Β΄/28.06.2012).
5. Το Π.Δ. 96/2012 (ΦΕΚ 154/Α΄/24.07.2012) «Σύσταση Γενικής Γραμματείας Πολιτισμού στο Υπουργείο Παιδείας και Θρησκευμάτων, Πολιτισμού και Αθλητισμού».
6. Την ΥΠΠΟ/ΓΝΟΣ/49610/28.11.90 (ΦΕΚ 743/Β΄/29.11.90) «Εξαίρεση από τον περιορισμό των τριών υπογραφών».
7. Τις διατάξεις του Π.Δ. 191/03 (ΦΕΚ 146/Α΄/13-06-2003) Περί Οργανισμού του ΥΠΠΟ.
8. Την ΥΠΠΟ/ΔΟΕΠΥ/ΤΟΠΥΝΕ/14/3698/20.01.2004 ΥΑ (ΦΕΚ 70/Β΄/20.01.2004) «Οργάνωση και λειτουργία των Συμβουλίων του Ν. 3028/2002 στο Υπουργείο Πολιτισμού».
9. Την υπ' αριθμ. ΥΠΠΕ/ΑΡΧ/Β1/Φ27/7587/282/21.02.1983 Υ.Α. (ΦΕΚ 305/Β΄/31.05.1983), με την οποία κηρύχθηκε η περιοχή του αρχαίου λατομείου του Απόλλωνα.
10. Το υπ' αριθμ. ΥΠΑΙΘΠΑ/ΔΤΦΚ/6133/3374/316/13.07.2012 έγγραφο της Διεύθυνσης Τοπογραφήσεων, Φωτογραμμετρίας και Κτηματολογίου.
11. Την ομόφωνη γνωμοδότηση του Κεντρικού Αρχαιολογικού Συμβουλίου, όπως αυτή διατυπώθηκε στην υπ' αρ. 11/24.04.2012 Συνεδρία του, αποφασίζουμε:

Την έγκριση της οριοθέτησης ως ενάλιου αρχαιολογικού χώρου του όρμου του Απόλλωνα Νάξου, Δήμου Νάξου και Μικρών Κυκλάδων, Περιφέρειας Νοτίου Αιγαίου, για λόγους προστασίας του αρχαίου λιμενικού έργου, που βρίσκεται στην περιοχή του σύγχρονου λιμανιού του Απόλλωνα. Τα συγκεκριμένα όρια σημειώνονται στο συνημμένο απόσπασμα του χάρτη της Γ.Υ.Σ. 1/5000 και ορίζονται από τα σημεία 1, 2, 3, 4, 5, ... 24, 25, 1.


Από τις διατάξεις της παρούσας Απόφασης δεν προκύπτει δαπάνη σε βάρος του Κρατικού Προϋπολογισμού.

Η παρούσα να δημοσιευθεί στην Εφημερίδα της Κυβερνήσεως.

Αθήνα, 27 Αυγούστου 2012

Ο ΑΝΑΠΛΗΡΩΤΗΣ ΥΠΟΥΡΓΟΣ

ΚΩΝΣΤΑΝΤΙΝΟΣ ΤΖΑΒΑΡΑΣ

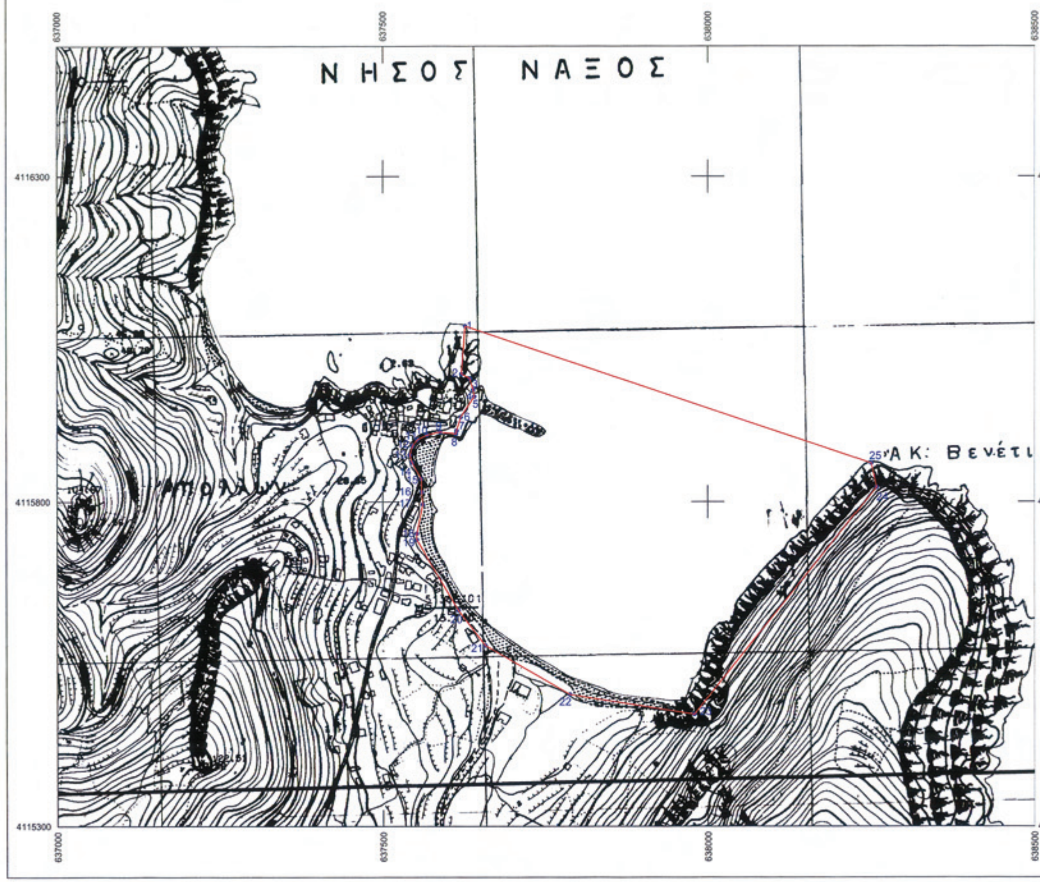

ΕΘΝΙΚΟ ΤΥΠΟΓΡΑΦΕΙΟ
Για τεχνικούς λόγους στο σχεδιάγραμμα, έγινε σμίκρυνση, κατά ποσοστό 43%

ΥΠΟΥΡΓΕΙΟ ΠΑΙΔΕΙΑΣ & ΘΡΗΣΚΕΥΜΑΤΩΝ, ΠΟΛΙΤΙΣΜΟΥ & ΤΟΥΡΙΣΜΟΥ

ΔΙΕΥΘΥΝΣΗ ΤΟΠΟΓΡΑΦΗΣΕΩΝ ΦΩΤΟΓΡΑΜΜΕΤΡΙΑΣ & ΚΤΗΜΑΤΟΛΟΓΙΟΥ

ΜΕΛΕΤΗ:
ΚΗΡΥΞΗ ΚΑΙ ΟΡΙΟΘΕΤΗΣΗ ΩΣ ΕΝΑΛΙΟΥ ΑΡΧΑΙΟΛΟΓΙΚΟΥ ΧΩΡΟΥ ΤΟΥ ΑΡΧΑΙΟΥ ΛΙΜΕΝΙΚΟΥ ΕΡΓΟΥ ΣΤΟ ΣΥΓΧΡΟΝΟ ΛΙΜΑΝΙ ΤΟΥ ΑΠΟΛΛΩΝΑ, ΝΗΣΟΥ ΝΑΞΟΥ, ΠΕΡΙΦΕΡΕΙΑΣ ΝΟΤΙΟΥ ΑΙΓΑΙΟΥ

ΕΛΕΓΧΟΣ-ΔΙΟΡΘΩΣΗ		ΚΛΙΜΑΚΑ
		1:5.000
ΕΥΘΥΜΙΑ ΤΣΑΚΟΥ ΤΟΠΟΓΡΑΦΟΣ ΜΗΧΑΝΙΚΟΣ ΠΕ	(υπογραφή)	ΗΜΕΡ/ΝΙΑ
		ΙΟΥΛΙΟΣ 2012

ΥΠΟΜΝΗΜΑ

ΟΡΙΟ ΑΡΧΑΙΟΛΟΓΙΚΟΥ ΧΩΡΟΥ

ΠΑΡΑΤΗΡΗΣΕΙΣ

Απόσπασμα Φ.Χ. Γ.Υ.Σ. 7633.1
Ελληνικό Γεωδαιτικό Σύστημα Αναφοράς 1987 (Ε.Γ.Σ.Α. '87)
Ελλειψοειδές αναφοράς GRS 80 (α = 6 378 137 μ, 1/f = 298.257222101)
Προβολή : Εγκάρσια Μερκατορική
Κεντρικός Μεσημβρινός λο = 24° 00' 00" με Κο = 0.999600
Τετμημένη Κεντρικού Μεσημβρινού : +500 000.00 μ
Γεωγραφικό Πλάτος Αναφοράς : 0° 00' 00"

ΘΕΩΡΗΣΗ ΠΡΟΪΣΤΑΜΕΝΟΥ

Ο ΠΡΟΪΣΤΑΜΕΝΟΣ ΤΗΣ ΔΙΕΥΘΥΝΣΗΣ ΤΟΠΟΓΡΑΦΗΣΕΩΝ, ΦΩΤΟΓΡΑΜΜΕΤΡΙΑΣ & ΚΤΗΜΑΤΟΛΟΓΙΟΥ

ΕΥΑΓΓΕΛΟΣ Ν. ΚΑΜΠΟΥΡΑΚΗΣ
ΤΟΠΟΓΡΑΦΟΣ ΠΟΛΙΚΟΣ ΜΗΧΑΝΙΚΟΣ

Συντεταγμένες σε ΕΓΣΑ '87 των κορυφών του ορίου του προτεινόμενου για κήρυξη και οριοθέτηση αρχαίου λιμενικού έργου ως ενάλιου αρχαιόλογικού χώρου στο σύγχρονο λιμάνι του Απόλλωνα, νήσου Νάξου, Περιφέρειας Νοτίου Αιγαίου

Κορυφή	X	Y
1	637627.51	4116070.34
2	637621.77	4115996.82
3	637634.71	4115990.12
4	637639.77	4115972.53
5	637641.73	4115962.38
6	637620.71	4115930.67
7	637614.43	4115910.03
8	637613.41	4115905.06
9	637589.08	4115907.92
10	637568.59	4115903.45
11	637553.26	4115895.97
12	637545.81	4115886.11
13	637541.63	4115872.52
14	637545.10	4115860.76
15	637559.32	4115835.75
16	637560.00	4115815.30
17	637561.67	4115796.18
18	637552.48	4115751.29
19	637552.32	4115741.91
20	637617.13	4115632.80
21	637658.49	4115578.88
22	637788.31	4115503.28
23	637978.91	4115473.02
24	638258.30	4115822.34
25	638250.09	4115859.61

Αριθμ. 300662/12557 (3)

Τροποποίηση Ρυμοτομικού Σχεδίου Θεσσαλονίκης στα Ο.Τ. μεταξύ των οδών: α) Μινώταυρου, Νικ. Ουρανού, Ρωξάνης και Πέτρου Ερημίτη και β) Μινώταυρου, κοινοχρήστου χώρου, Αχελώου και Νικηφόρου Ουρανού με τον χαρακτηρισμό χώρων Διοίκησης Ελληνικής Αστυνομίας και Υπηρεσιών Ελληνικής Αστυνομίας αντίστοιχα.

Ο ΑΝΑΠΛΗΡΩΤΗΣ ΠΕΡΙΦΕΡΕΙΑΡΧΗΣ
ΚΕΝΤΡΙΚΗΣ ΜΑΚΕΔΟΝΙΑΣ

Έχοντας υπόψη:

1. Τις διατάξεις των άρθρων 152, 153, 154, 160 και 243 του Π.Δ. της 14/27-7-1999 «Κώδικας Βασικής Πολεοδομικής Νομοθεσίας», (ΦΕΚ 580/Δ΄), όπως ισχύουν.

2. Τις διατάξεις του άρθρου 29 του Ν. 2831/2000 (ΦΕΚ 140/Α΄), όπως αντικαταστάθηκαν με το άρθρο 10 του Ν. 3044/2002 «Μεταφορά Συντελεστή Δόμησης και ρυθμίσεις άλλων θεμάτων αρμοδιότητας Υπ. Πε. Χω. Δ.Ε.» (ΦΕΚ 197/Α΄).

3. Τις διατάξεις των άρθρων 186, 283 και 286 του Ν. 3852/2010 «Νέα Αρχιτεκτονική της Αυτοδιοίκησης και της Αποκεντρωμένης Διοίκησης - Πρόγραμμα Καλλικράτης» (ΦΕΚ 87/Α΄).

4. Το Π.Δ. 133/2010 «Οργανισμός της Περιφέρειας Κεντρικής Μακεδονίας» (ΦΕΚ 226/Α΄).

5. Τις διατάξεις του άρθρου 161 του Ν. 3852/2010 (ΦΕΚ 87 /Α΄) για την «Αναπλήρωση και αντικατάσταση Περιφερειάρχη ή αιρετού Αντιπεριφερειάρχη».

6. Την υπ' αριθμ. Γ.Π.Κ.Μ. τ.τ. 12/03-01-2011 απόφαση του Περιφερειάρχη Κ. Μ. «Ορισμός Αντιπεριφερειαρχών» (ΦΕΚ 105 τ.ΥΟΔΔ).

7. Το με αριθμ. πρ. ΓΠΚΜ 1832/7-6-2011 έγγραφο του Αναπληρωτή Περιφερειάρχη Κ.Μ. «Αναπλήρωση Περιφερειάρχη και αναπληρωτή Περιφερειάρχη».

8. Τις διατάξεις των άρθρων 30 και 31 του Ν. 4030/2011 (ΦΕΚ 249/Α΄/25-11-2011) «Νέος τρόπος έκδοσης αδειών δόμησης, ελέγχου κατασκευών και λοιπές διατάξεις».

9. Τις υπ' αριθμ. 1585/2009, 1487/2009, 2107/2009 και 555/2011 αποφάσεις του δημοτικού Συμβουλίου Δήμου Θεσσαλονίκης.

10. Την υπ' αριθμ. 7 (Συνεδρία 1η/18-07-2012) πράξη γνωμοδότησης του Συμβουλίου Πολεοδομικών Θεμάτων και Αμφισβητήσεων Περιφερειακής Ενότητας Θεσσαλονίκης (ΣΥ.ΠΟ.Θ.Α.) μετά την σχετική από 20-06-2012 εισήγηση του Τμήματος Χωρικού Σχεδιασμού της Δ/νσης Περιβάλλοντος και Χωρικού Σχεδιασμού της Περιφέρειας Κεντρικής Μακεδονίας.

11. Τις διατάξεις του άρθρου 90 του Π.Δ. 63/2005 «Κωδικοποίηση νομοθεσίας για την κυβέρνηση και τα κυβερνητικά όργανα» (ΦΕΚ 98/Α΄), και τη διαπίστωση ότι από τις κανονιστικού χαρακτήρα διατάξεις της παρούσας δεν προκαλείται δαπάνη σε βάρος του κρατικού προϋπολογισμού ή του οικείου Ο.Τ.Α., αποφασίζουμε:

Άρθρο 1

1. Εγκρίνεται η τροποποίηση του ρυμοτομικού σχεδίου του Δήμου Θεσσαλονίκης στα Ο.Τ.:

Α) μεταξύ των οδών Μινώταυρου, Νικ. Ουρανού, Ρωξάνης και Π. Ερημίτη, με τον χαρακτηρισμό του χώρου με στοιχεία Τ1-Τ2-Τ3-Τ4-Α-Τ1 ως χώρο Διοίκησης Ελληνικής Αστυνομίας

Βα) μεταξύ των οδών και Μινώταυρου, Νικ. Ουρανού, Αχελώου και κοινοχρήστου χώρου με στοιχεία Τ5-Τ6-Τ7-Τ8-Β-Γ-Δ-Ε-Τ5 ως Χώρο Υπηρεσιών Ελληνικής Αστυνομίας

Ββ) τον καθορισμό προκηπίου πλάτους 3,0 μέτρων σε ολόκληρο το προαναφερόμενο Ο.Τ.

Με τους αυτούς όρους και περιορισμούς δόμησης της περιοχής, όπως η ρύθμιση αυτή φαίνεται στο συνημμένο στην παρούσα απόφαση και θεωρημένο από τον Διευθυντή της Διεύθυνσης Περιβάλλοντος και Χωρικού Σχεδιασμού πρωτότυπο χρωματισμένο διάγραμμα σε κλίμακα 1:500.

Άρθρο 2


Η απόφαση αυτή και το ακριβές αντίγραφο του πρωτοτύπου διαγράμματος που τη συνοδεύει να δημοσιευθούν στην Εφημερίδα της Κυβερνήσεως.


Η ισχύς της απόφασης αυτής αρχίζει από τη δημοσίευσή της.


Η απόφαση αυτή να δημοσιευθεί στην Εφημερίδα της Κυβερνήσεως.

Θεσσαλονίκη, 3 Σεπτεμβρίου 2012

Ο Αναπληρωτής Περιφερειάρχης
ΔΙΟΝΥΣΙΟΣ ΨΩΜΙΑΔΗΣ

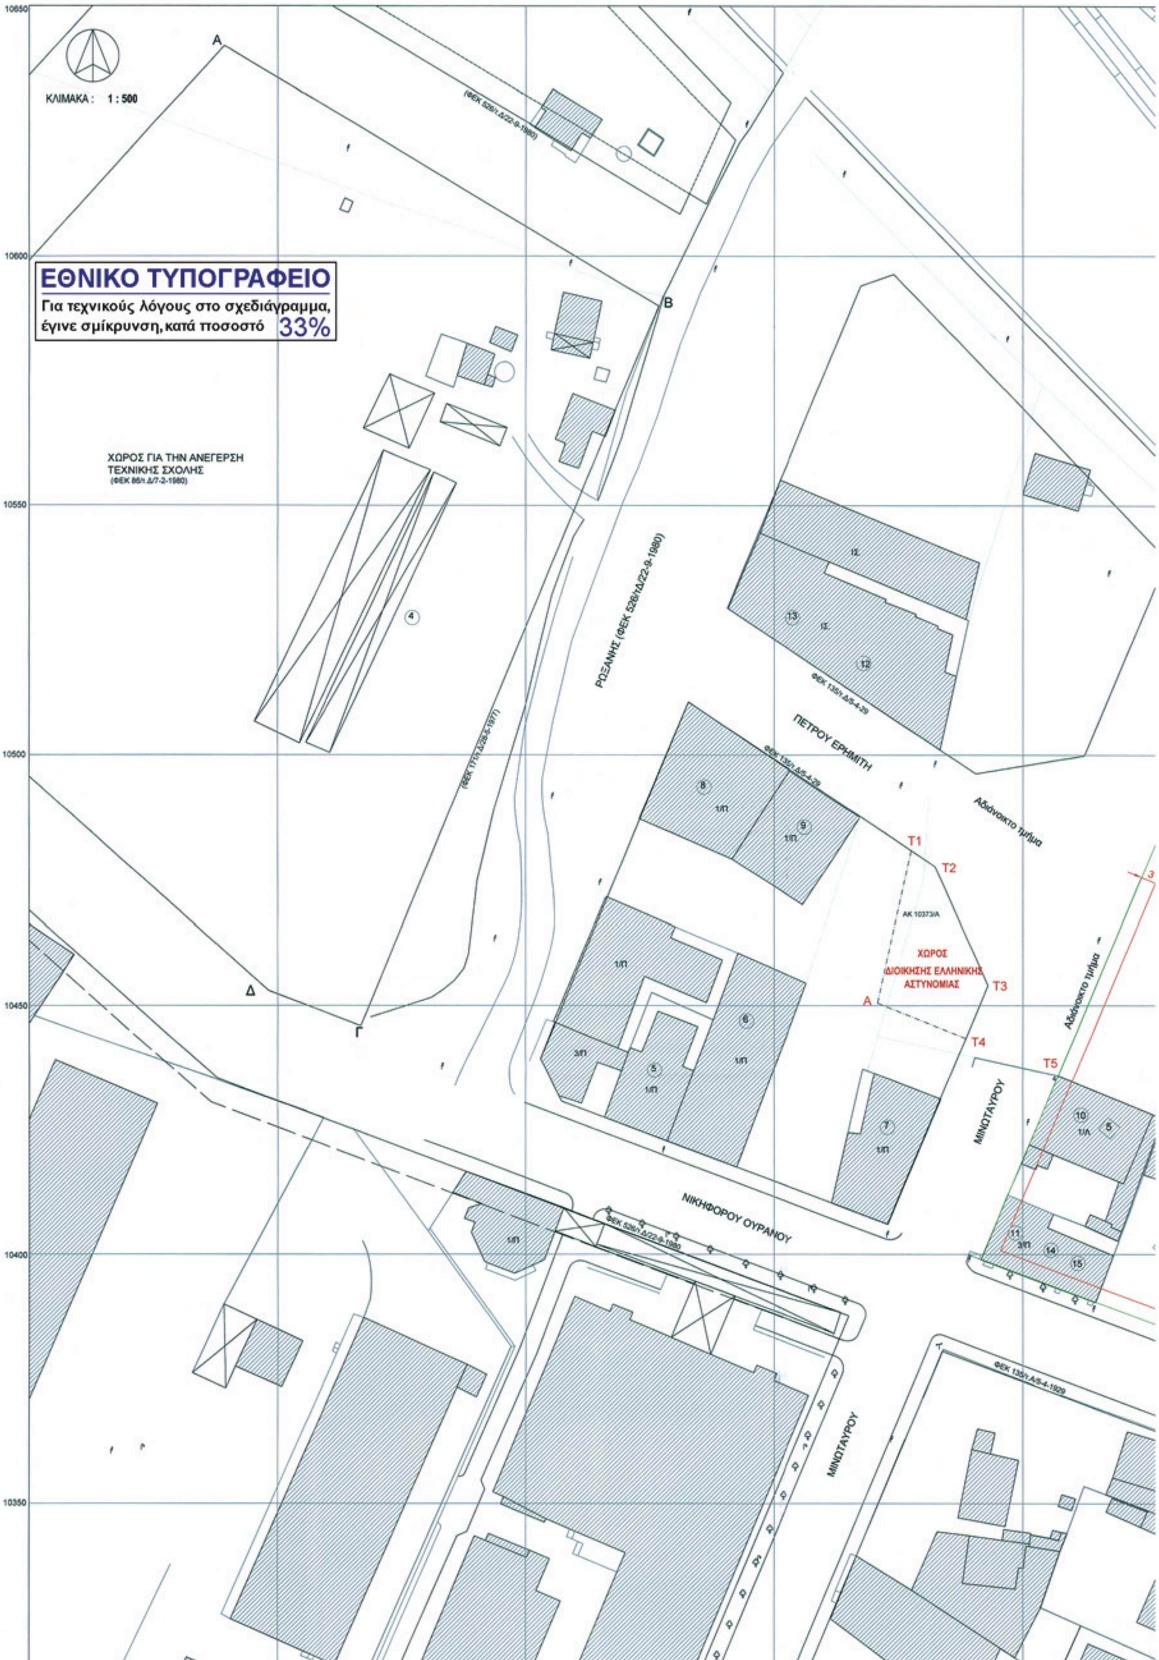
ΚΛΙΜΑΚΑ : 1 : 500
ΕΘΝΙΚΟ ΤΥΠΟΓΡΑΦΕΙΟ
Για τεχνικούς λόγους στο σχεδιάγραμμα, έγινε σμίκρυνση, κατά ποσοστό 33%
ΧΩΡΟΣ ΓΙΑ ΤΗΝ ΑΝΕΓΕΡΣΗ ΤΕΧΝΙΚΗΣ ΣΧΟΛΗΣ
(ΦΕΚ 86/τ.Δ/7-2-1980)
ΡΟΞΑΝΗΣ (ΦΕΚ 526/τ.Δ/22-8-1980)
ΠΕΤΡΟΥ ΕΡΗΜΙΤΗ
Αδιάνοικτο τμήμα
ΧΩΡΟΣ ΔΙΟΙΚΗΣΗΣ ΕΛΛΗΝΙΚΗΣ ΑΣΤΥΝΟΜΙΑΣ
Τ1
Τ2
Τ3
Τ4
Τ5
ΜΙΝΩΤΑΥΡΟΥ
ΝΙΚΗΦΟΡΟΥ ΟΥΡΑΝΟΥ
ΜΙΝΩΤΑΥΡΟΥ
Α
Β
Γ
Δ
10650
10600
10550
10500
10450
10400
10350
10300
7150
7200
7250
7300
7350

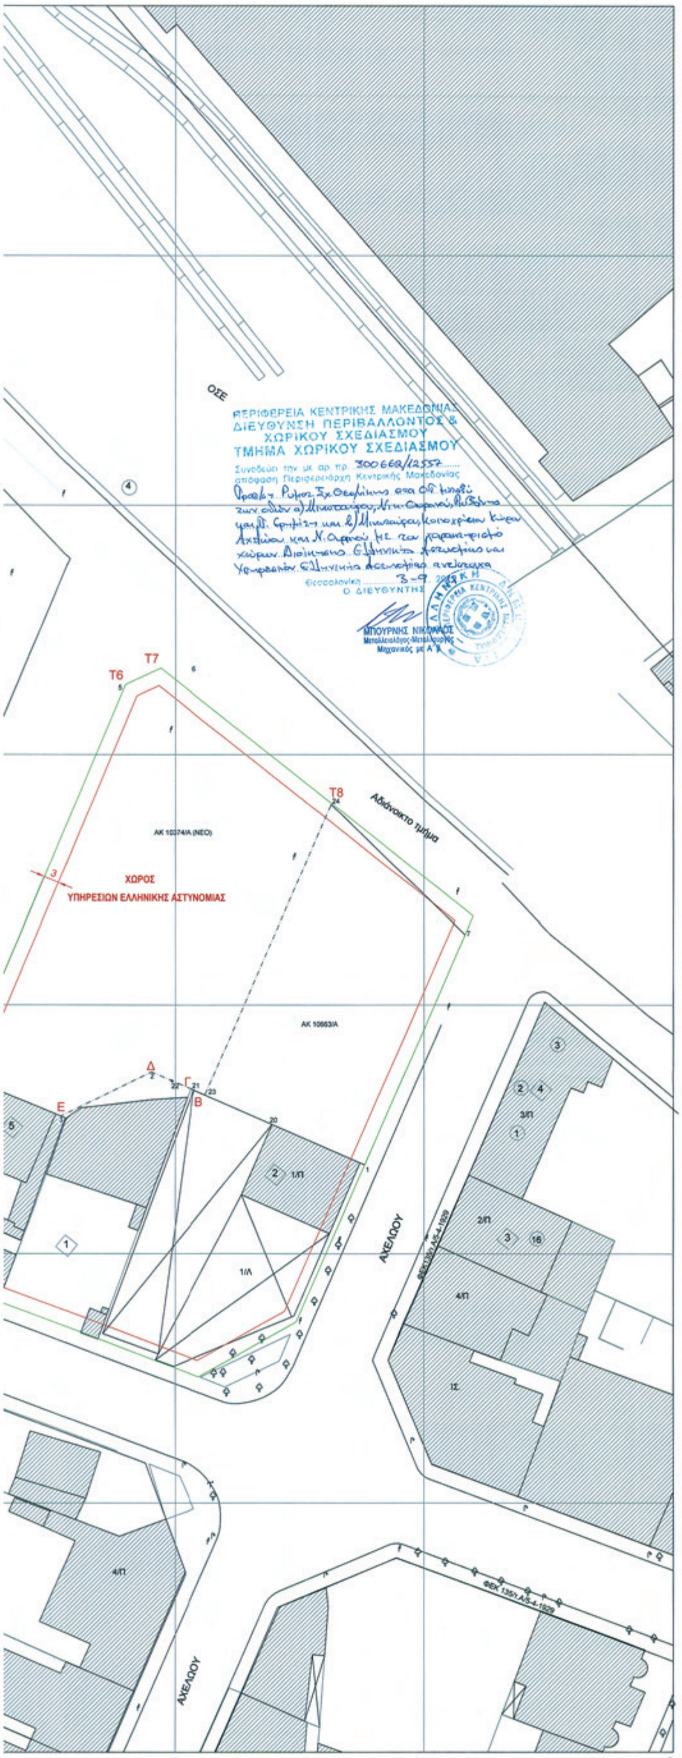

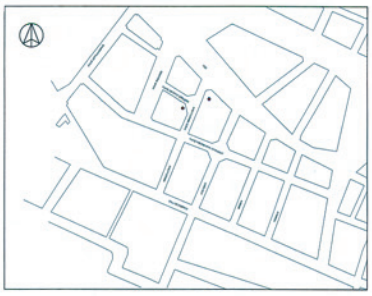

ΠΙΝΑΚΑΣ ΕΝΣΤΑΣΕΩΝ ΚΑΤΑ ΤΗΣ ΥΠ' ΑΡ. 1585/16-7-2009 Α.Δ.Σ			
Α/Α	Αρ. πρωτ.	ΟΝΟΜΑΤΕΠΩΝΥΜΟ	ΔΙΕΥΘΥΝΣΗ
1	4692/10-9-09	κ. Παν. και Γεωργ. Βαρβάτης	Αχελώου 16 54628 Θεσσαλονίκη
2	4705/11-9-09	ΔΑΦΝΗ ΤΟΥΡΙΣΤΙΚΗ ΤΕΧΝΙΚΗ	Αχελώου 18 54628 Θεσσαλονίκη
3	4706/11-9-09	ΤΣΟΥΚΑΛΑΣ ΚΟΝΣΕΡΝ Α.Ε	Αχελώου 18 54628 Θεσσαλονίκη
4	4707/11-9-09	ΓΕΤΕΜ ΕΝΕΡΓΕΙΑΚΗ ΚΙΛΚΙΣ Α.Ε	Αχελώου 18 54628 Θεσσαλονίκη
5	4708/11-9-09	GOVINO BAY A.E	Αχελώου 18 54628 Θεσσαλονίκη
6	4877/18-9-09	ΕΛΛΗΝΙΚΗ ΑΣΤΥΝΟΜΙΑ	Μοναστηρίου 326 54121 Θεσσαλονίκη
7	4523/2-9-09	ΚΤΗΜΑΤΙΚΗ ΥΠΗΡΕΣΙΑ Ν. ΘΕΣΣΑΛΟΝΙΚΗΣ	Αγ. Σοφίας 52 54636 Θεσσαλονίκη

ΠΙΝΑΚΑΣ ΣΥΝΤΕΤΑΓΜΕΝΩΝ		
Α/Α	Χ	Υ
Τ1	7327,54	10450,47
Τ2	7332,33	10477,69
Τ3	7342,98	10453,68
Τ4	7338,55	10443,43
Τ5	7357,84	10435,81
Τ6	7389,92	10514,05
Τ7	7397,10	10517,34
Τ8	7431,42	10490,18
Α	7320,82	10450,47
Β	7405,95	10431,78
Γ	7403,12	10433,02
Δ	7395,19	10436,48
Ε	7377,03	10427,58

ΠΙΝΑΚΑΣ ΓΝΩΣΤΟΠΟΙΗΣΕΩΝ ΤΗΣ ΥΠ' ΑΡ. 555/11-4-2011 Α.Δ.Σ		
Α/Α	ΟΝΟΜΑΤΕΠΩΝΥΜΟ	ΔΙΕΥΘΥΝΣΗ
1	ΔΑΦΝΗ ΤΟΥΡΙΣΤΙΚΗ ΤΕΧΝΙΚΗ	Αχελώου 18
2	ΤΣΟΥΚΑΛΑΣ ΚΟΝΣΕΡΝ Α.Ε	Αχελώου 18
3	ΒΑΡΒΟΥΤΗΣ ΓΕΩΡΓΙΟΣ	Αχελώου 16
4	ΟΣΕ ΤΕΧΝΙΚΗ ΥΠΗΡΕΣΙΑ	Π.Σ Σταθμού 4
5	ΑΓΝΩΣΤΟΣ	Νικ. Ουρανού 22
6	ΑΓΝΩΣΤΟΣ	Νικ. Ουρανού 26
7	ΒΡΑΝΟΣ ΘΩΜΑΣ	Νικ. Ουρανού 28
8	ΑΓΝΩΣΤΟΣ	Ρωξάνης 8
9	ΖΑΧΑΡΙΑΔΗΣ ΓΕΩΡΓΙΟΣ	Π. Ερημίτη 1
10	ΓΑΒΡΙΗΛΙΔΗΣ ΒΑΣΙΛΕΙΟΣ	Νικ. Ουρανού- Μινωταύρου 18
11	ΓΡΗΓΟΡΙΑΔΗΣ ΜΙΛΤΙΑΔΗΣ	Μινωταύρου 20
12	ΑΓΝΩΣΤΟΣ	Π. Ερημίτη 2
13	ΑΓΝΩΣΤΟΣ	Π. Ερημίτη 2
14	ΜΕΛΛΙΟΣ ΓΡΗΓΟΡΙΟΣ	Μινωταύρου 18
15	ΖΑΧΑΡΟΠΛΑΣΤΗΣ ΘΕΟΔΩΡΟΣ	Μινωταύρου 20
16	GOVINO BAY	Αχελώου 18
17	ΚΤΗΜΑΤΙΚΗ ΥΠΗΡΕΣΙΑ ΘΕΣ/ΝΙΚΗΣ	Αγ. Σοφίας 52
18	ΚΤΗΜΑΤΙΚΗ ΕΤΑΙΡΕΙΑ ΔΗΜΟΣΙΟΥ	Αγ. Σοφίας 52
19	ΕΛΛΗΝΙΚΗ ΑΣΤΥΝΟΜΙΑ	Μοναστηρίου 326

ΔΗΜΟΣ ΘΕΣΣΑΛΟΝΙΚΗΣ

ΔΙΕΥΘΥΝΣΗ ΜΕΛΕΤΩΝ ΑΡΧΙΤΕΚΤΟΝΙΚΩΝ ΕΡΓΩΝ

ΤΙΤΛΟΣ ΜΕΛΕΤΗΣ :

ΤΡΟΠΟΠΟΙΗΣΗ Ρ.Σ ΣΤΟ Ο.Τ. ΜΕΤΑΞΥ ΤΩΝ ΟΔΩΝ ΜΙΝΩΤΑΥΡΟΥ - ΝΙΚ. ΟΥΡΑΝΟΥ-ΡΩΞΑΝΗΣ-ΕΡΗΜΙΤΗ ΠΕΤΡ. ΓΙΑ ΤΟΝ ΧΑΡΑΚΤΗΡΙΣΜΟ ΧΩΡΟΥ ΔΙΟΙΚΗΣΗΣ ΕΛΛΗΝΙΚΗΣ ΑΣΤΥΝΟΜΙΑΣ ΚΑΙ ΣΤΟ Ο.Τ ΜΕΤΑΞΥ ΤΩΝ ΟΔΩΝ ΜΙΝΩΤΑΥΡΟΥ - ΚΟΙΝΟΧΡ.ΧΩΡΟΥ (ΓΡΑΜΜΕΣ ΟΣΕ) - ΑΧΕΛΩΟΥ - ΝΙΚ. ΟΥΡΑΝΟΥ ΓΙΑ ΤΟ ΧΑΡΑΚΤΗΡΙΣΜΟ ΧΩΡΟΥ ΥΠΗΡΕΣΙΩΝ ΕΛΛΗΝΙΚΗΣ ΑΣΤΥΝΟΜΙΑΣ

555/11-4-2011 Α.Δ.Σ

ΔΙΑΤΑΓΜΑΤΑ ΡΥΜΟΤΟΜΙΑΣ
1) 3-4-1929 Δ/γμα (ΦΕΚ.135/τ.Α'/5-4-1929) (39)
2) 1-12-1939 Δ/γμα (ΦΕΚ.532/τ.Δ/8-12-1939) (237)
3) 6-2-1961 Δ/γμα (ΦΕΚ.35/τ.Δ/27-3-1961) (395)
4) 24-5-1969 Δ/γμα (ΦΕΚ.130/τ.Δ'/28-6-1969) (606)
5) 5-5-1977 Δ/γμα (ΦΕΚ.171/τ.Δ/28-5-1977) (872)
6) 16-1-1980 Δ/γμα (ΦΕΚ.86/7-2-1980) (1060)
7) 29-8-1980 Δ/γμα (ΦΕΚ.526/τ.Δ'/22-9-1980) (1090)

ΑΡ. ΠΙΝΑΚΑ

ΕΙΔΟΣ ΣΧΕΔΙΟΥ : ΤΟΠΟΓΡΑΦΙΚΟ ΔΙΑΓΡΑΜΜΑ

ΚΛΙΜΑΚΑ : 1 : 500

Δ/ΝΣΗ ΤΟΠΟΓΡΑΦΙΑΣ — ΤΜΗΜΑ ΑΠΟΤΥΠΩΣΕΩΝ ΚΑΙ ΥΨΟΜΕΤΡΩΝ

ΜΕΛΕΤΗΤΕΣ : Μ. ΣΤΡΑΤΟΥ

ΤΜΗΜΑΤΑΡΧΗΣ : Δ. ΑΒΔΕΛΛΙΔΗΣ

ΘΕΩΡΗΘΗΚΕ
Ο ΠΡΟΪΣΤΑΜΕΝΟΣ Δ/ΝΣΗΣ
Κ.Α.Α
Δ. ΑΒΔΕΛΛΙΔΗΣ

Δ/ΝΣΗ ΜΕΛΕΤΩΝ ΑΡΧ/ΚΩΝ ΕΡΓΩΝ — ΤΜΗΜΑ ΠΟΛΕΟΔΟΜΙΚΩΝ ΜΕΛΕΤΩΝ & ΕΦΑΡΜΟΓΩΝ

ΜΕΛΕΤΗΤΕΣ : Ε. ΣΑΜΑΡΑ

ΗΛΕΚΤΡ. ΕΠΕΞΕΡΓΑΣΙΑ : Λ. ΒΕΡΡΟΙΩΤΟΥ

ΤΜΗΜΑΤΑΡΧΗΣ : Μ. ΖΟΥΡΝΑ

ΘΕΩΡΗΘΗΚΕ
Ο ΠΡΟΪΣΤΑΜΕΝΟΣ Δ/ΝΣΗΣ
Κ. ΜΠΕΛΙΜΠΑΣΑΚΗΣ

ΑΡ. ΠΙΝΑΚΙΔΑΣ (Φ.Λ.) 41,42

ΗΜΕΡΟΜΗΝΙΑ 5-09-2011

15000292140912000 8

ΑΠΟ ΤΟ ΕΘΝΙΚΟ ΤΥΠΟΓΡΑΦΕΙΟ

ΚΑΠΟΔΙΣΤΡΙΟΥ 34 * ΑΘΗΝΑ 104 32 * ΤΗΛ. 210 52 79 000 * FAX 210 52 21 004